


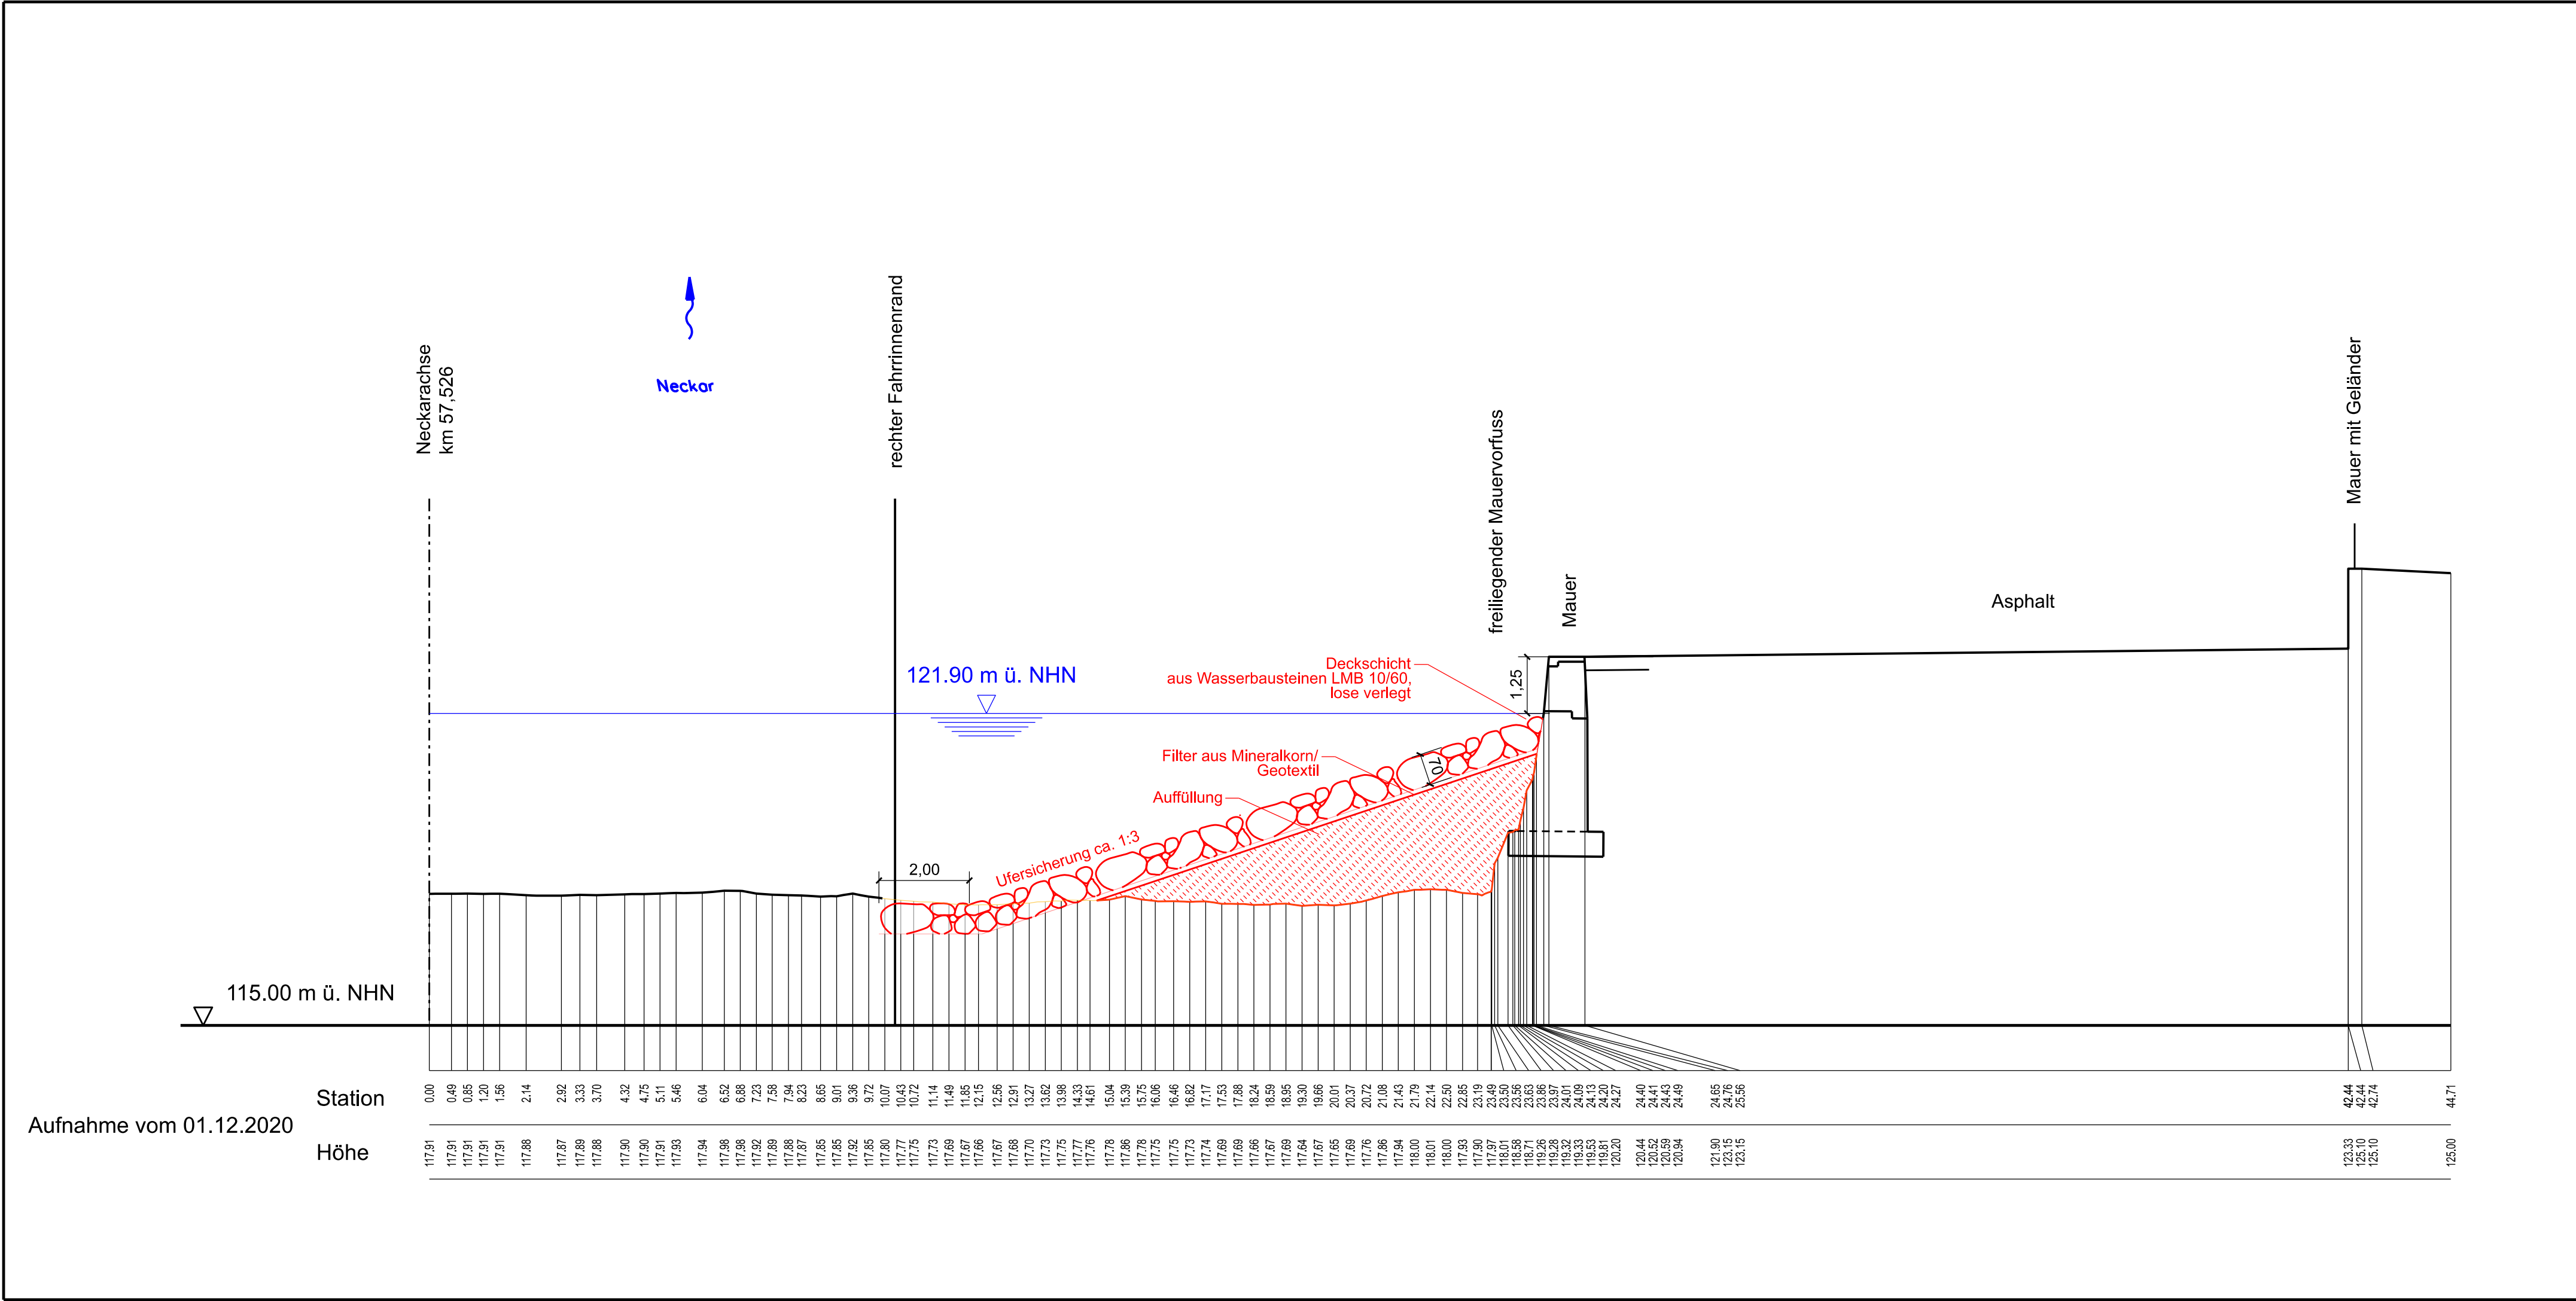

Index	Datum	Art der Änderung	gez.	gepr.
KuP Klinger und Partner		Klinger und Partner Ingenieurbüro für Bauwesen und Umwelttechnik GmbH Mittlerer Pfad 5, 70499 Stuttgart Tel.: 0711 693308-0, Fax: 0711 693308-99 info@klinger-partner.de, www.klinger-partner.de		
Stadt Eberbach				
Sanierung Neckarlauer				
Zeichnungsnummer V 8	Profil 4 Anlage 5			
Maßstab 1 : 100				
Anlage 10				
Vorplanung				
	Projekt-Nr. WI-06353	Dateiname(n):	bearb.	03/25 dha/bf
Plotdatum 20.03.2025	Plangröße 780 mm x 297 mm	06353 VMAUERQP1-.dgn	gez.	03/25 pavls
			gepr.	03/25 bf
anerkannt		aufgestellt Stuttgart, den 20.03.2025		
Die Bauherrschaft		i.A. Benjamin Feldengut		