
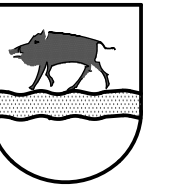


Waldstraße

— — — — — Straßenrand Talseite

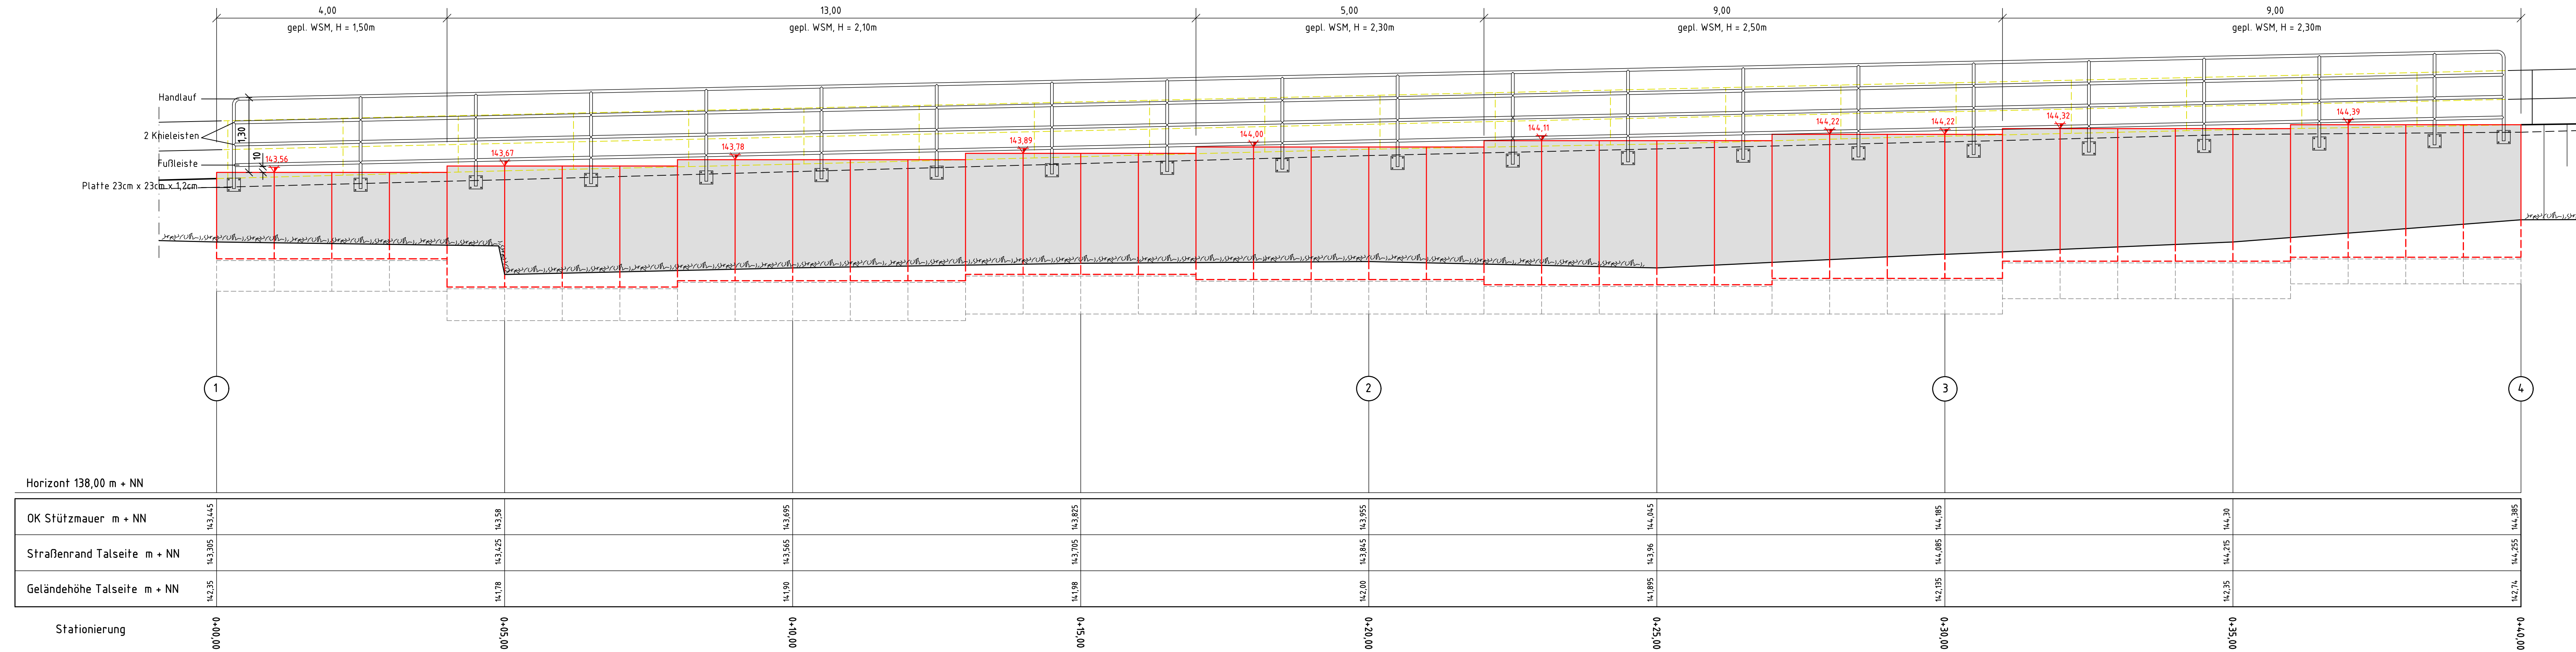

Die Stadtverwaltung

Fertigung		Anlage Nr. 3	
Albrecht Ingenieurbüro GmbH Kanalisation • Straßenbau • Wasserbau • Städtebau • Allg. Ingenieurbau Im Buschgewann 25 69123 Heidelberg Telefon 06221/700305			
Datum:		Projekt:	
Ansicht		Stützmauersanierung "Waldstraße" - Entwurfsplanung -	
Datum:			
23.11.2020		Bearbeiter: Al.	
Ansicht Stützmauer		Zeichner: Fa.	
Maßstab:		Geprüft:	
1 : 50		Bauherr: Stadt Eberbach	