



Prinzipskizze Ankeranschluss
M ca. 1:10

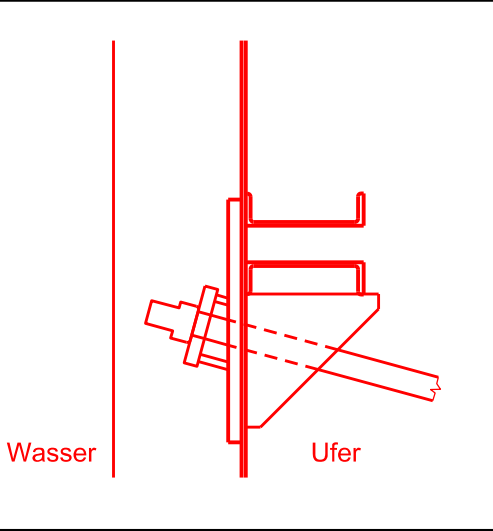

Aufnahme vom 01.12.2020

Station
Höhe

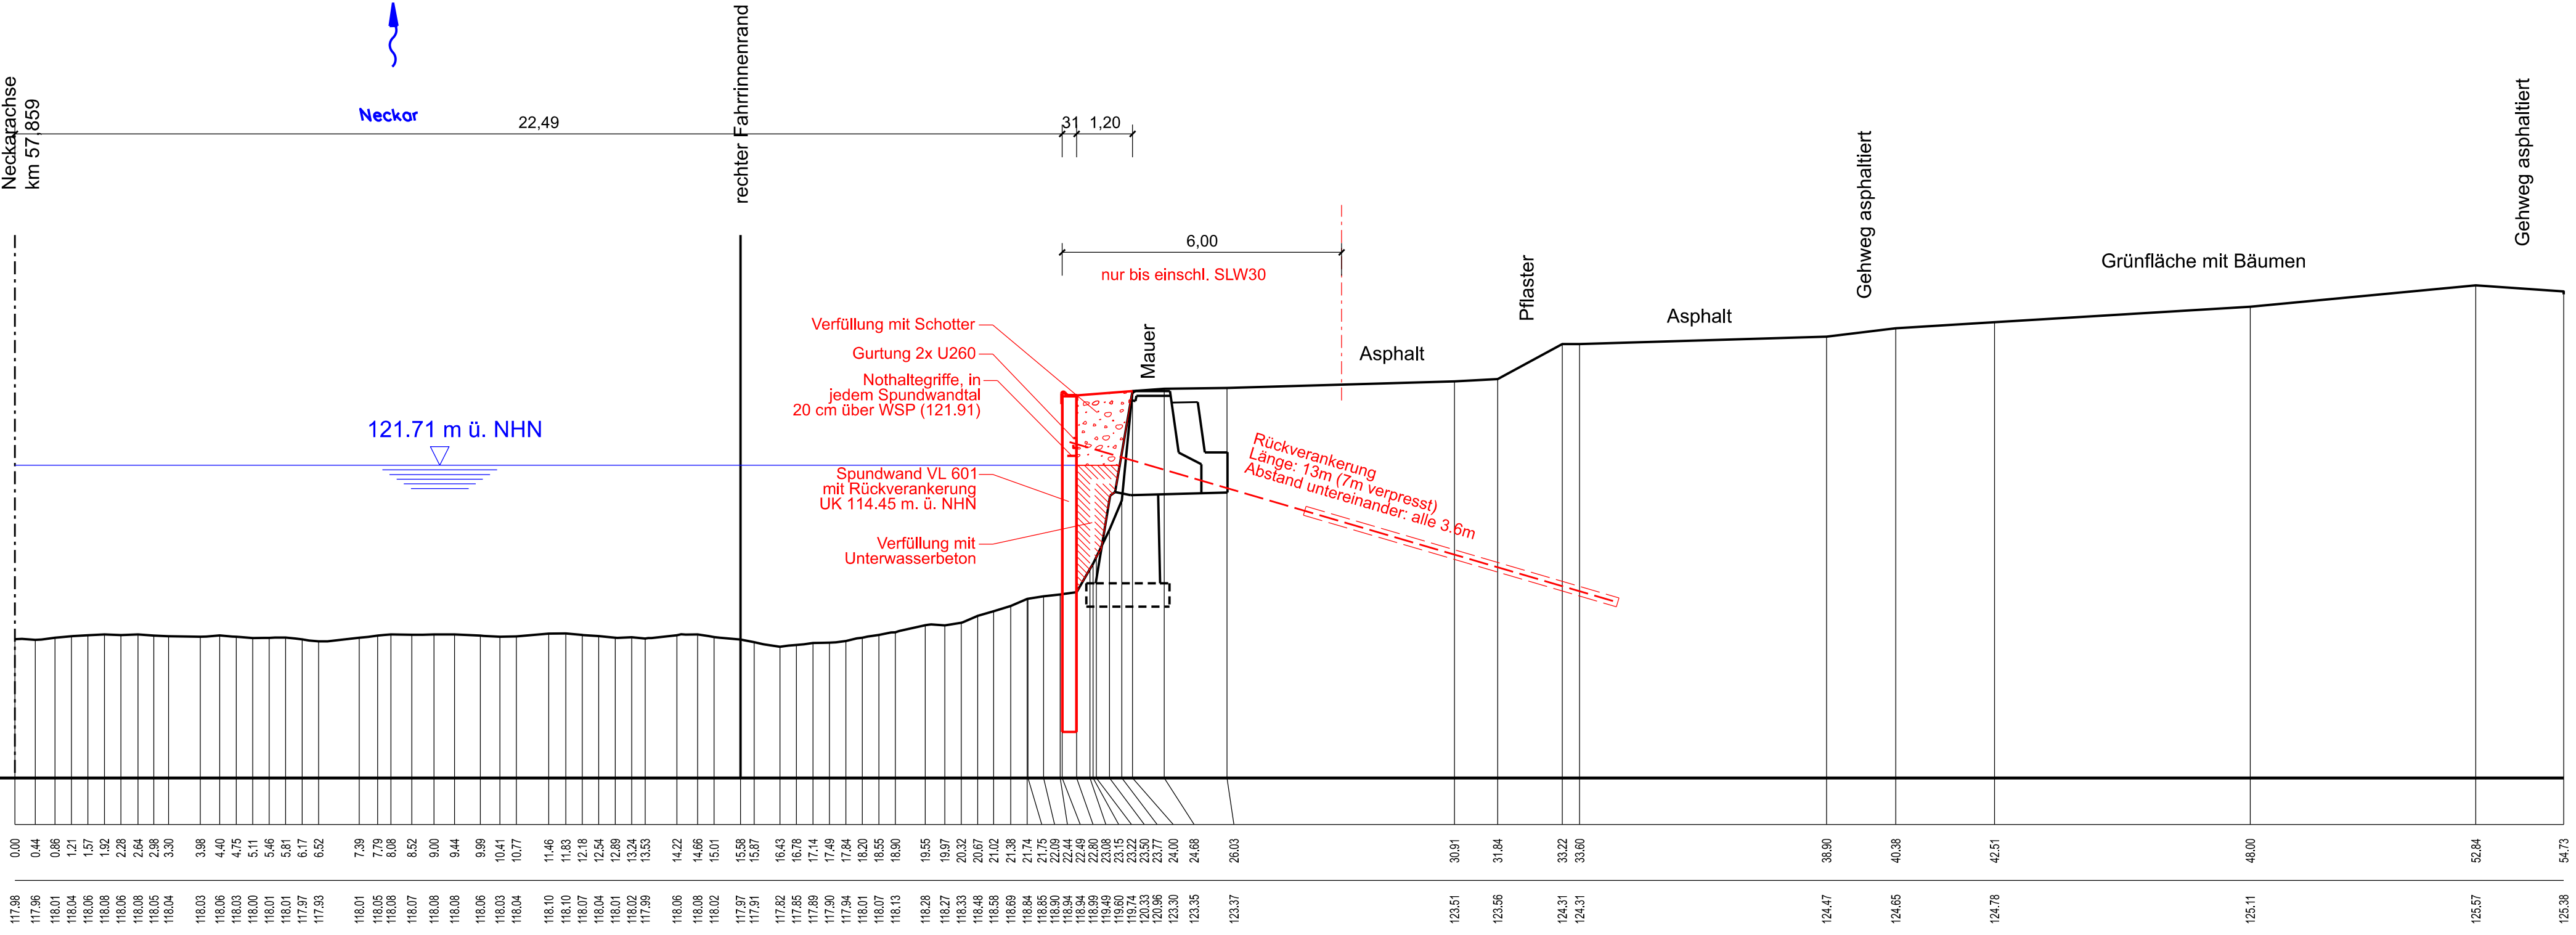

Profil: 2 Maßstab Länge: 100 Maßstab Höhe: 100

Plangrundlage:
Profil 2, Vermessung Ingenieurteam GEO GmbH, Karlsruhe, vom 1.12.2020

Index	Datum	Art der Änderung	gez.	gepr.

KuP
Klinger und Partner

Klinger und Partner
Ingenieurbüro für Bauwesen und Umwelttechnik GmbH
Mittlerer Pfad 5, 70499 Stuttgart
Tel.: 0711 693308-0, Fax: 0711 693308-99
info@klinger-partner.de, www.klinger-partner.de

Stadt Eberbach

Sanierung Neckarlauer

Zeichnungsnummer E 5	Bereich 1.2			
Maßstab 1 : 100	Schnitt 1-1 (Neckar-km 57,859)			
Anlage 7	Entwurfsplanung			

anerkannt	Projekt-Nr.	WI-06353	Dateiname(n):		bearb.	11/25	dha
	Plotdatum	21.11.2025	Plangröße 970 mm x 297 mm		gez.	11/25	san
					gepr.	11/25	bf
Die Bauherrschaft			aufgestellt Stuttgart, den 21.11.2025 i.A. Benjamin Feldengut				